


Spinnereistrasse

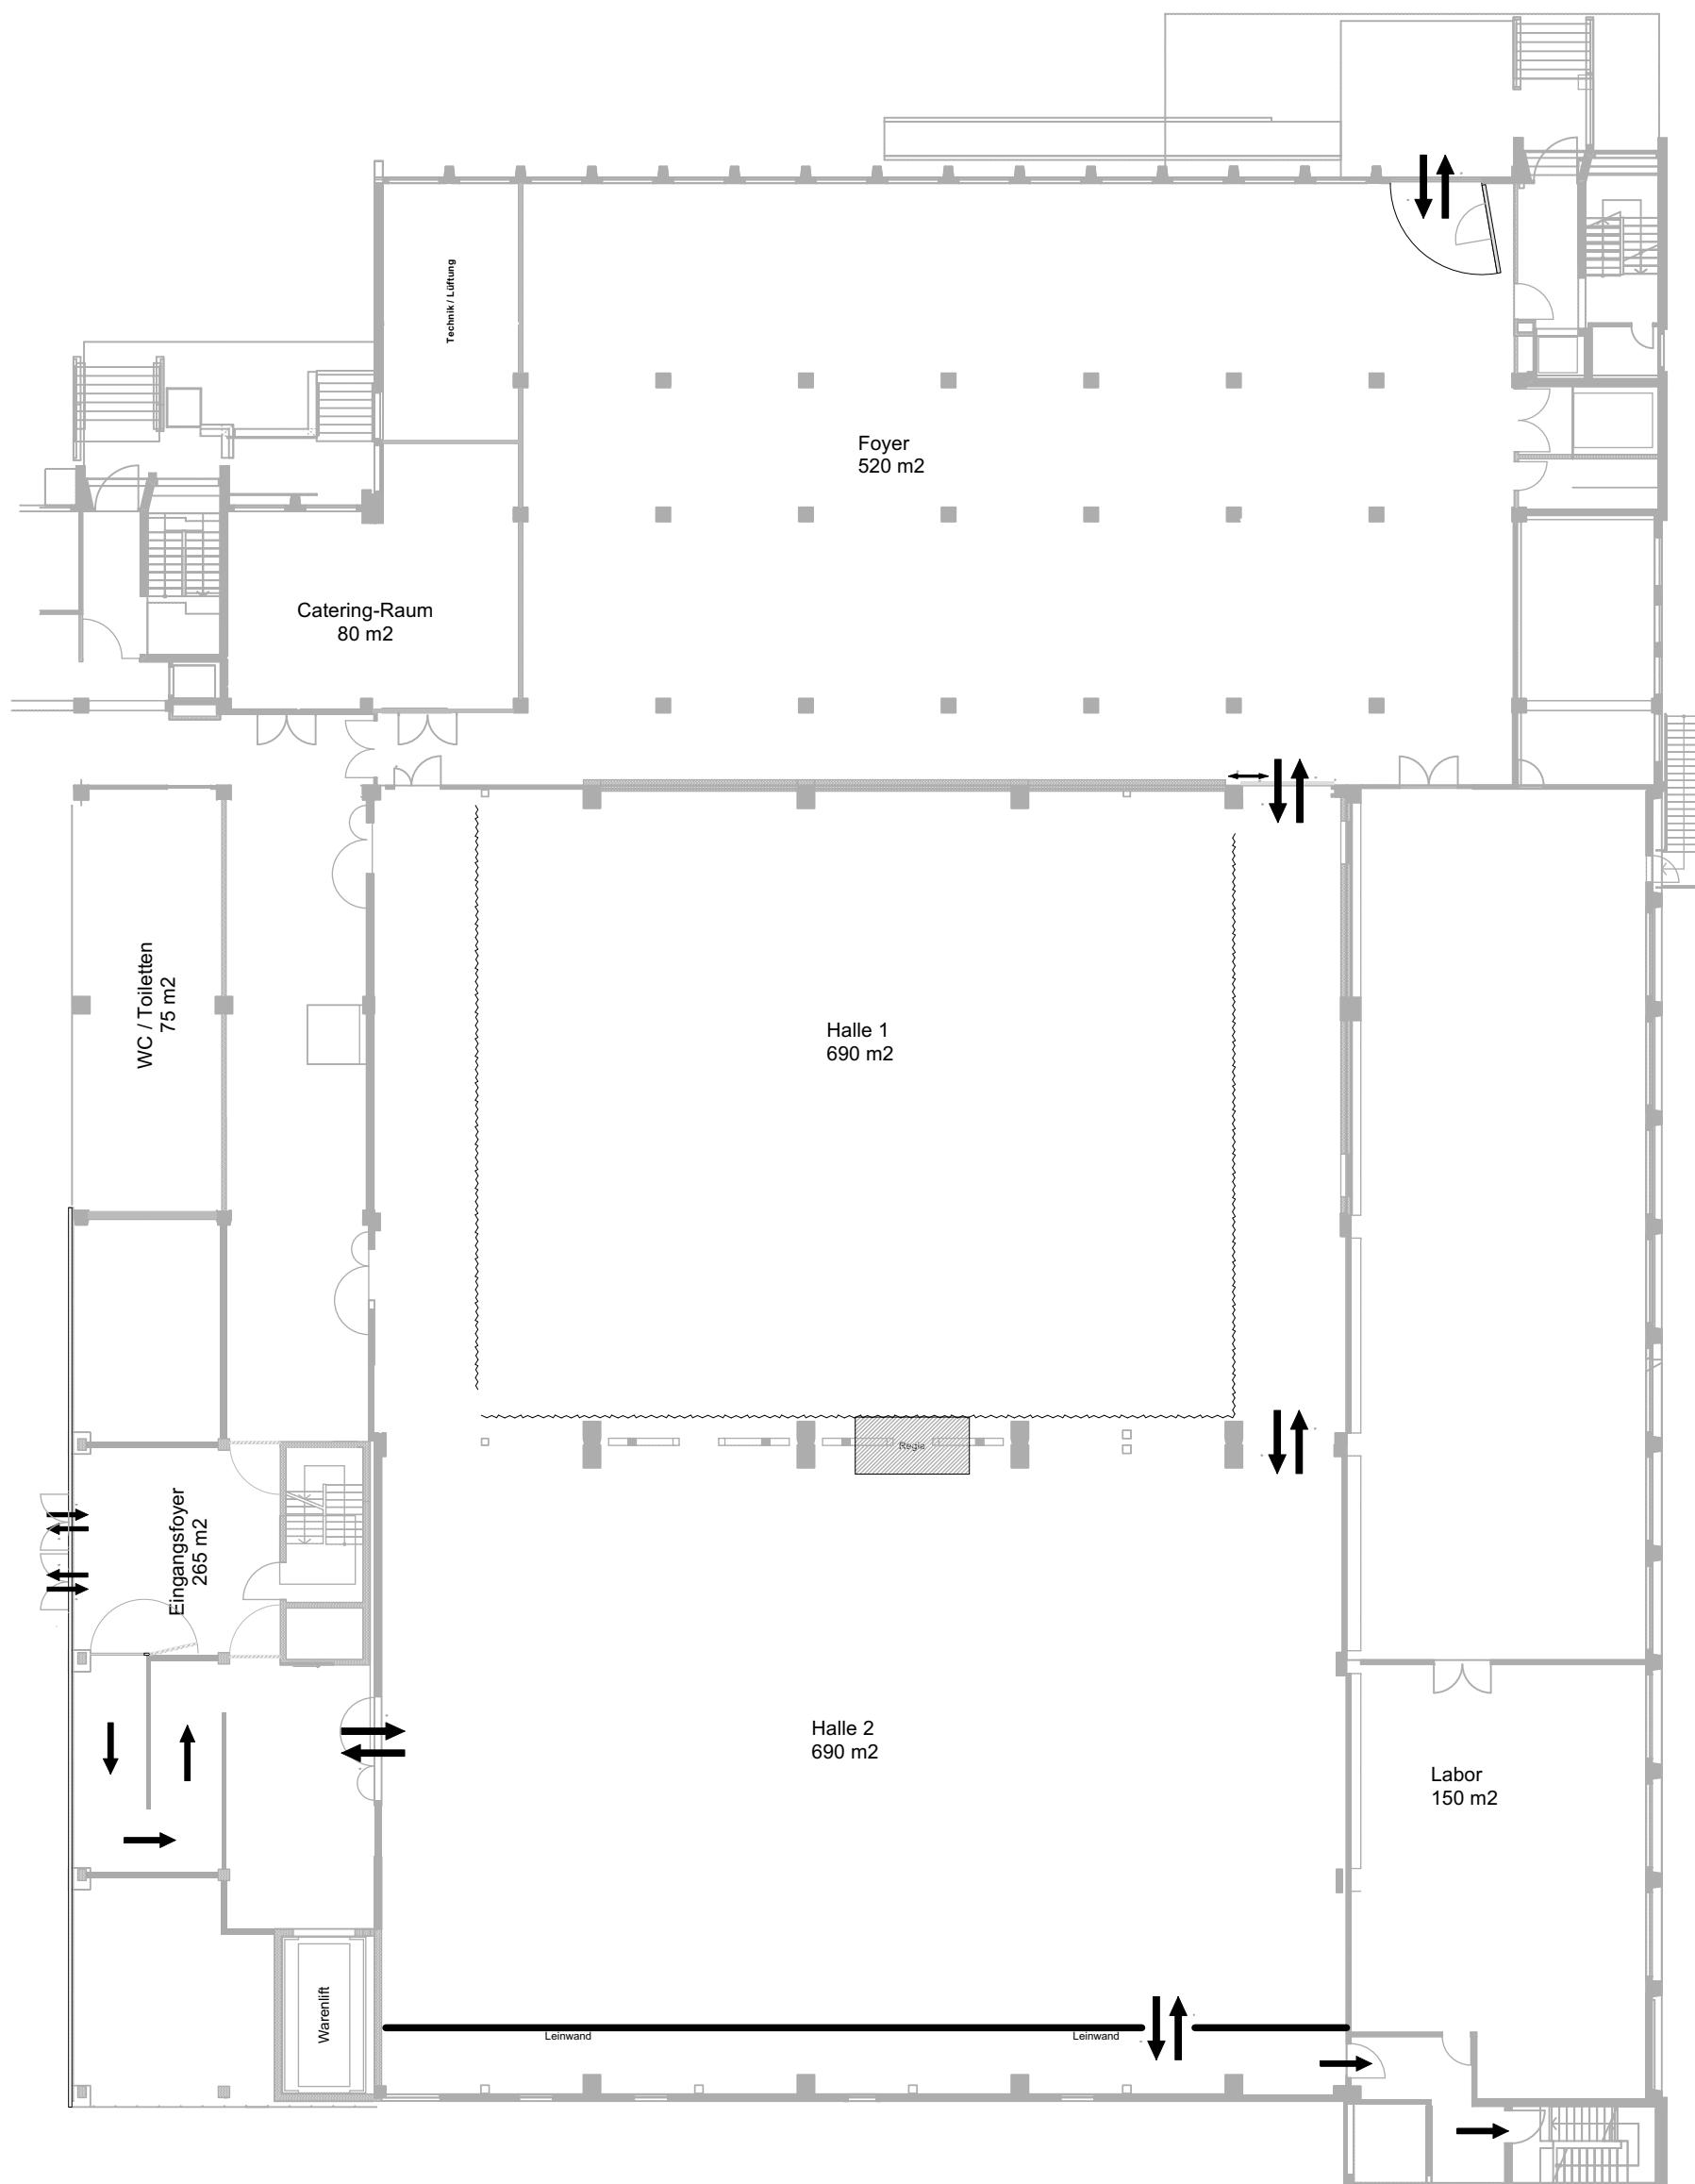

Projekt xxx	Gezeichnet RSE	Datum 23.10.2023
Kunde xxx	Projekt-Nr. Pxxx	
Ort Spinnerei	Eventdatum XXX	
Planbezeichnung		
ELV Halle 1/2 & Foyer		
SPINNEREI		
Vervielfältigung und Weitergabe nur mit Genehmigung des Urhebers gestattet. Sämtliche Massen sind vom Unternehmer auf ihre Richtigkeit überprüft worden. Jegliche Haftung für Folgeschäden aufgrund von Massenstimmigkeiten werden abgelehnt.		
Massstab 1:xxx	Planformat XXX	